


**PLANTA BAIXA SUBSOLO**  
 ESCALA 1:50      ÁREA = 145,50 m<sup>2</sup>

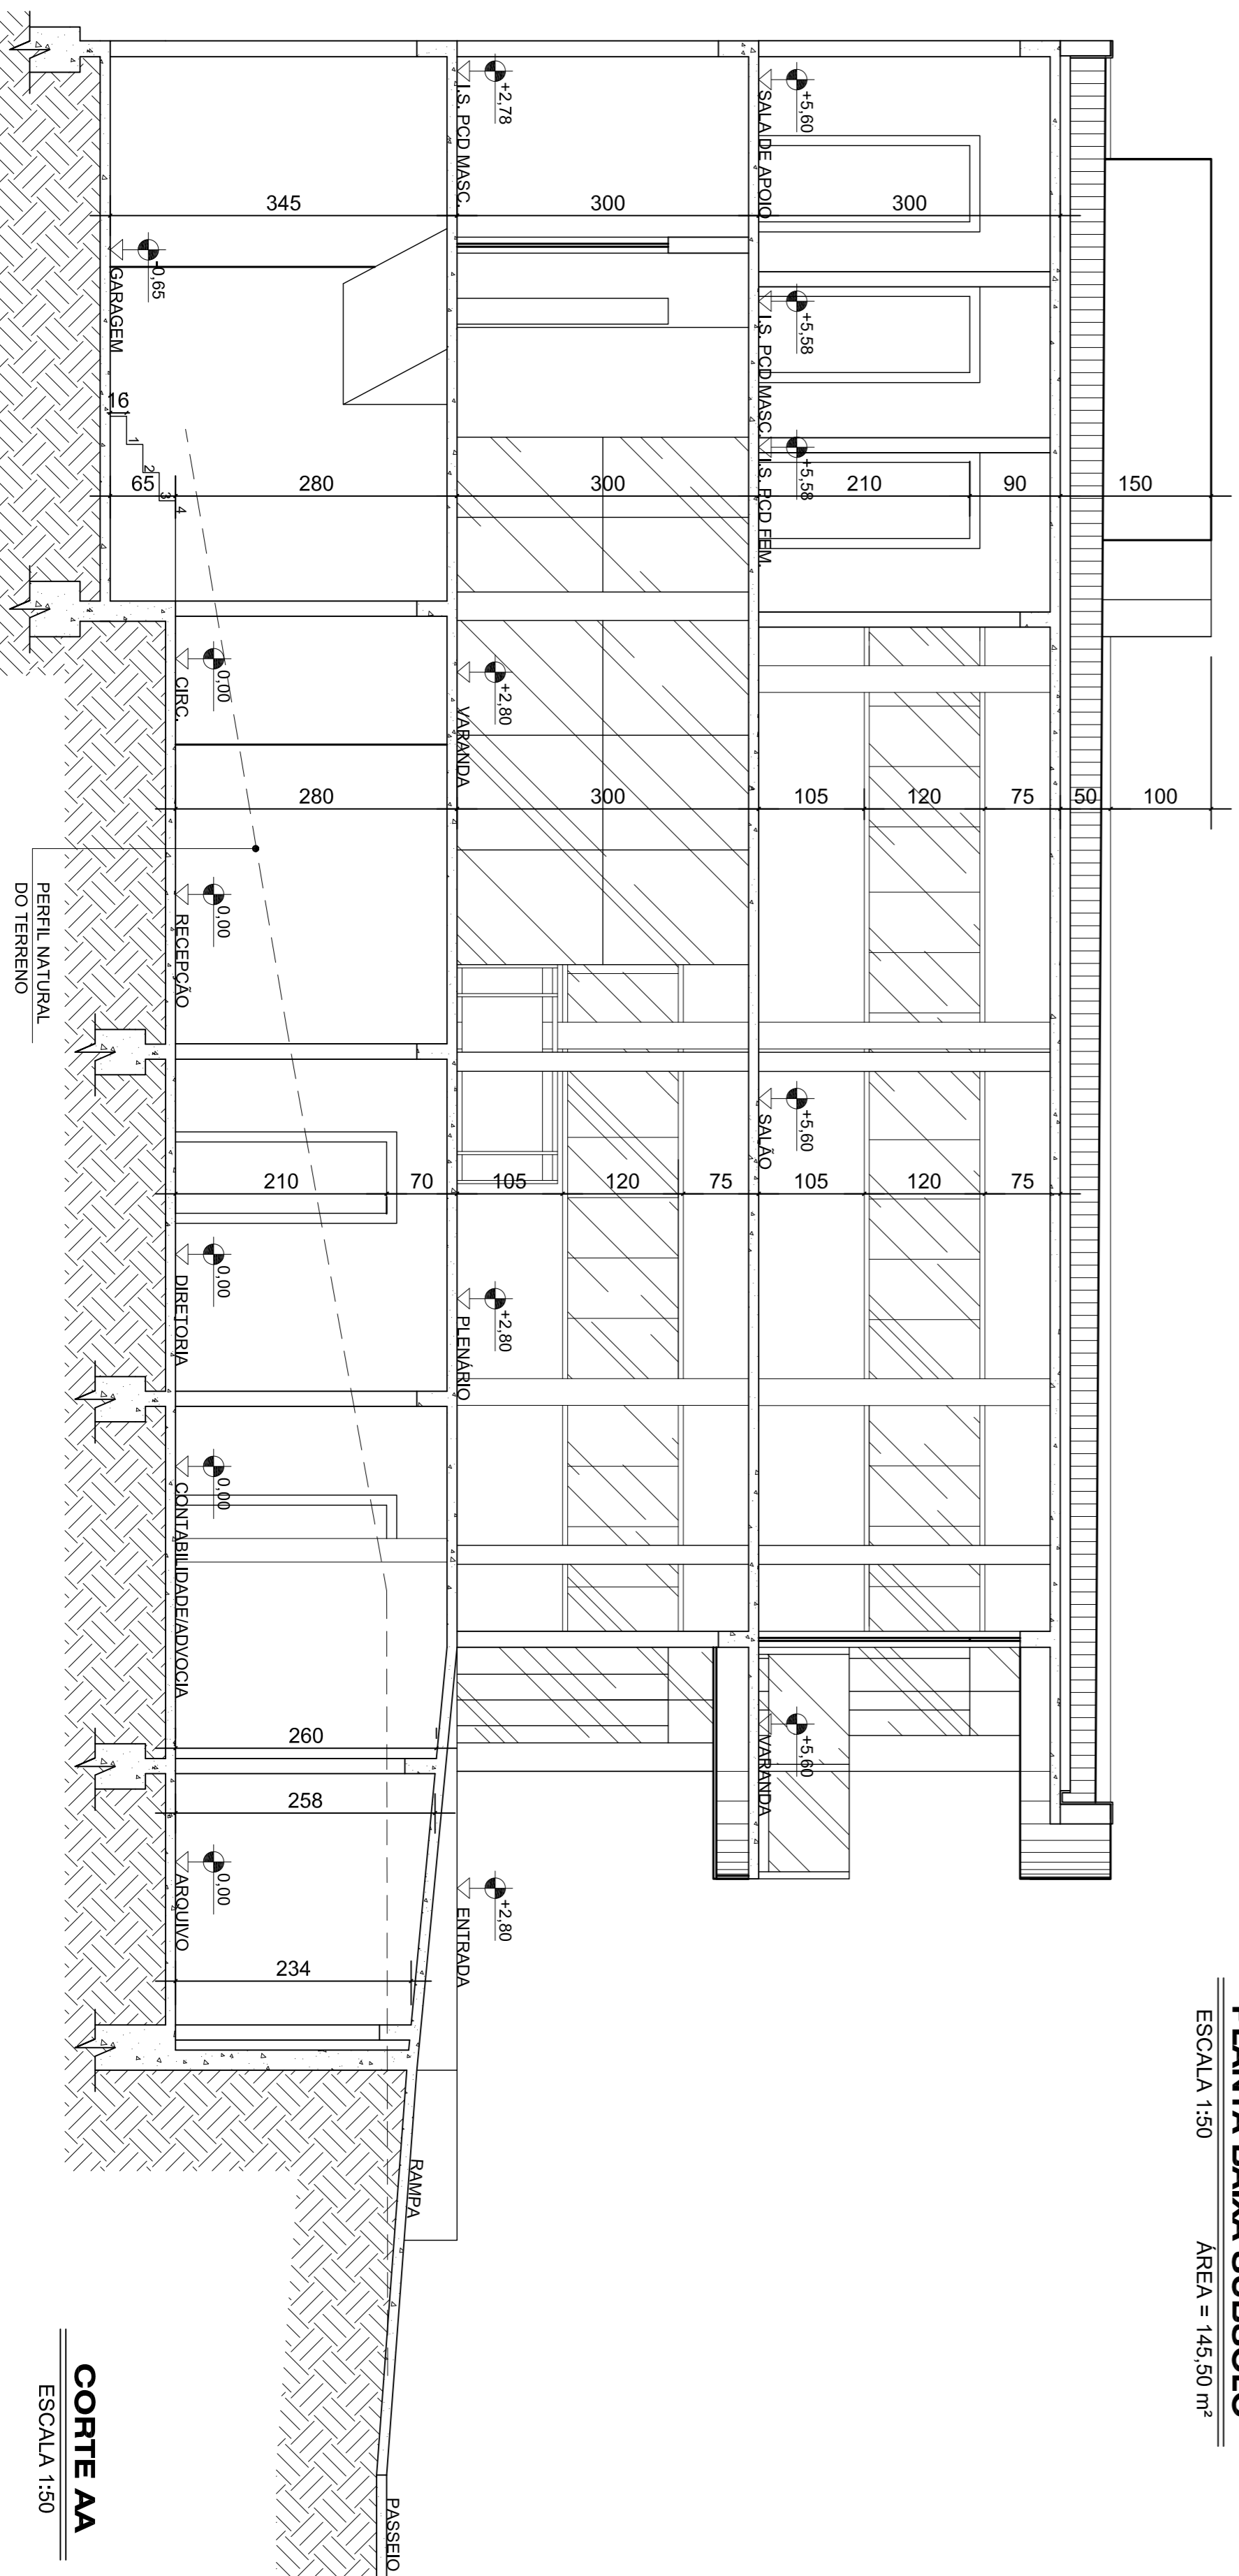

**CORTE AA**  
 ESCALA 1:50

PARA USO DO RESPONSÁVEL TÉCNICO		PARA USO DA PREFEITURA MUNICIPAL DE ORATÓRIOS	
LOTE Endereço: Rua Ataliba Guimarães, Bairro Centro, Município: Ordense - Ceará, Pólo Novo - MG Responsável Técnico: _____ Nº do Projeto: _____		DATA DA ANÁLISE: / / DIRETOR DO DEPTO: _____ SECRETÁRIO (A) DA SMPRU: _____	
PROJETO Título: APROVAÇÃO - PROLETO ARQUITETÔNICO Detalhe: PLANTA BAIXA SUBSOLO Nº do Processo: _____ Nº do Protocolo: _____ DATA DA ANÁLISE: / / VISTO DO ANALISTA: _____		PARA USO DE OUTROS ÓRGÃOS DATA DA ANÁLISE: / / DECLARAÇÃO QUE A APROVAÇÃO DO PROJETO NÃO IMPLICA NO RECONHECIMENTO POR PARTE DA PREFEITURA DO DIREITO DE PROPRIEDADE DO TERRENO. Cmara Municipal de Ordense Nº DO CREA/CAU E TÍTULO PROFISSIONAL: _____ OFT/CSM? _____ USO: INSTITUCIONAL DATA: _____ FOLHA: 02/05	