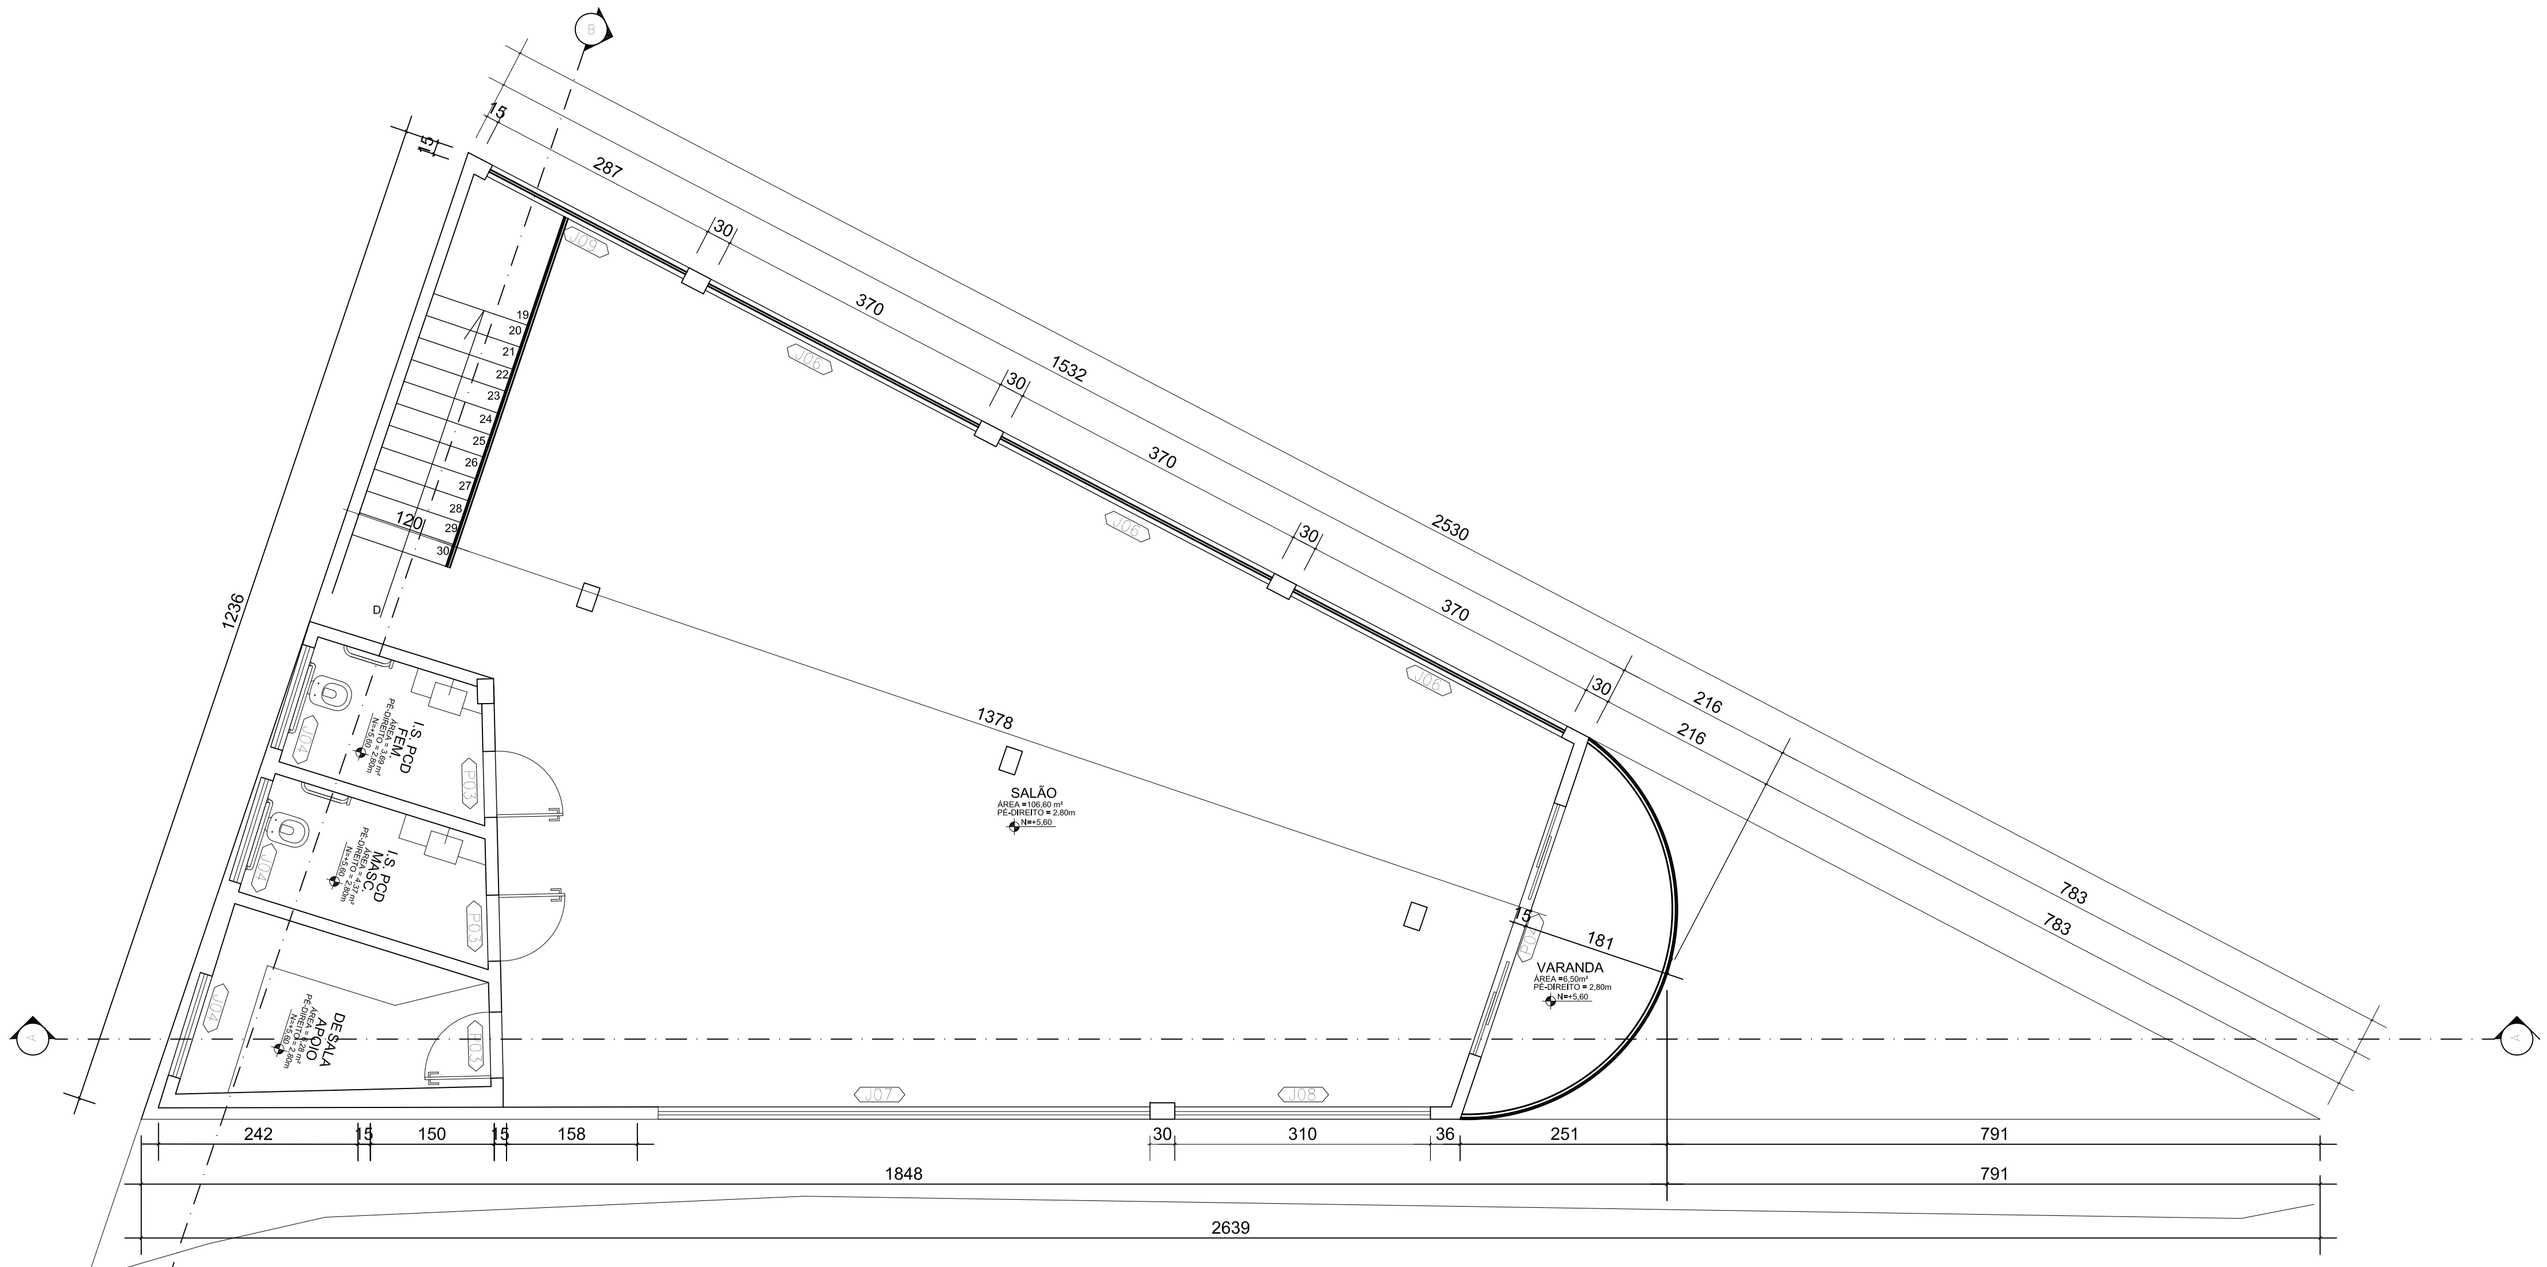

PLANTA BAIXA 1º PAVTO

ESCALA 1:50 ÁREA= 136,95 m²

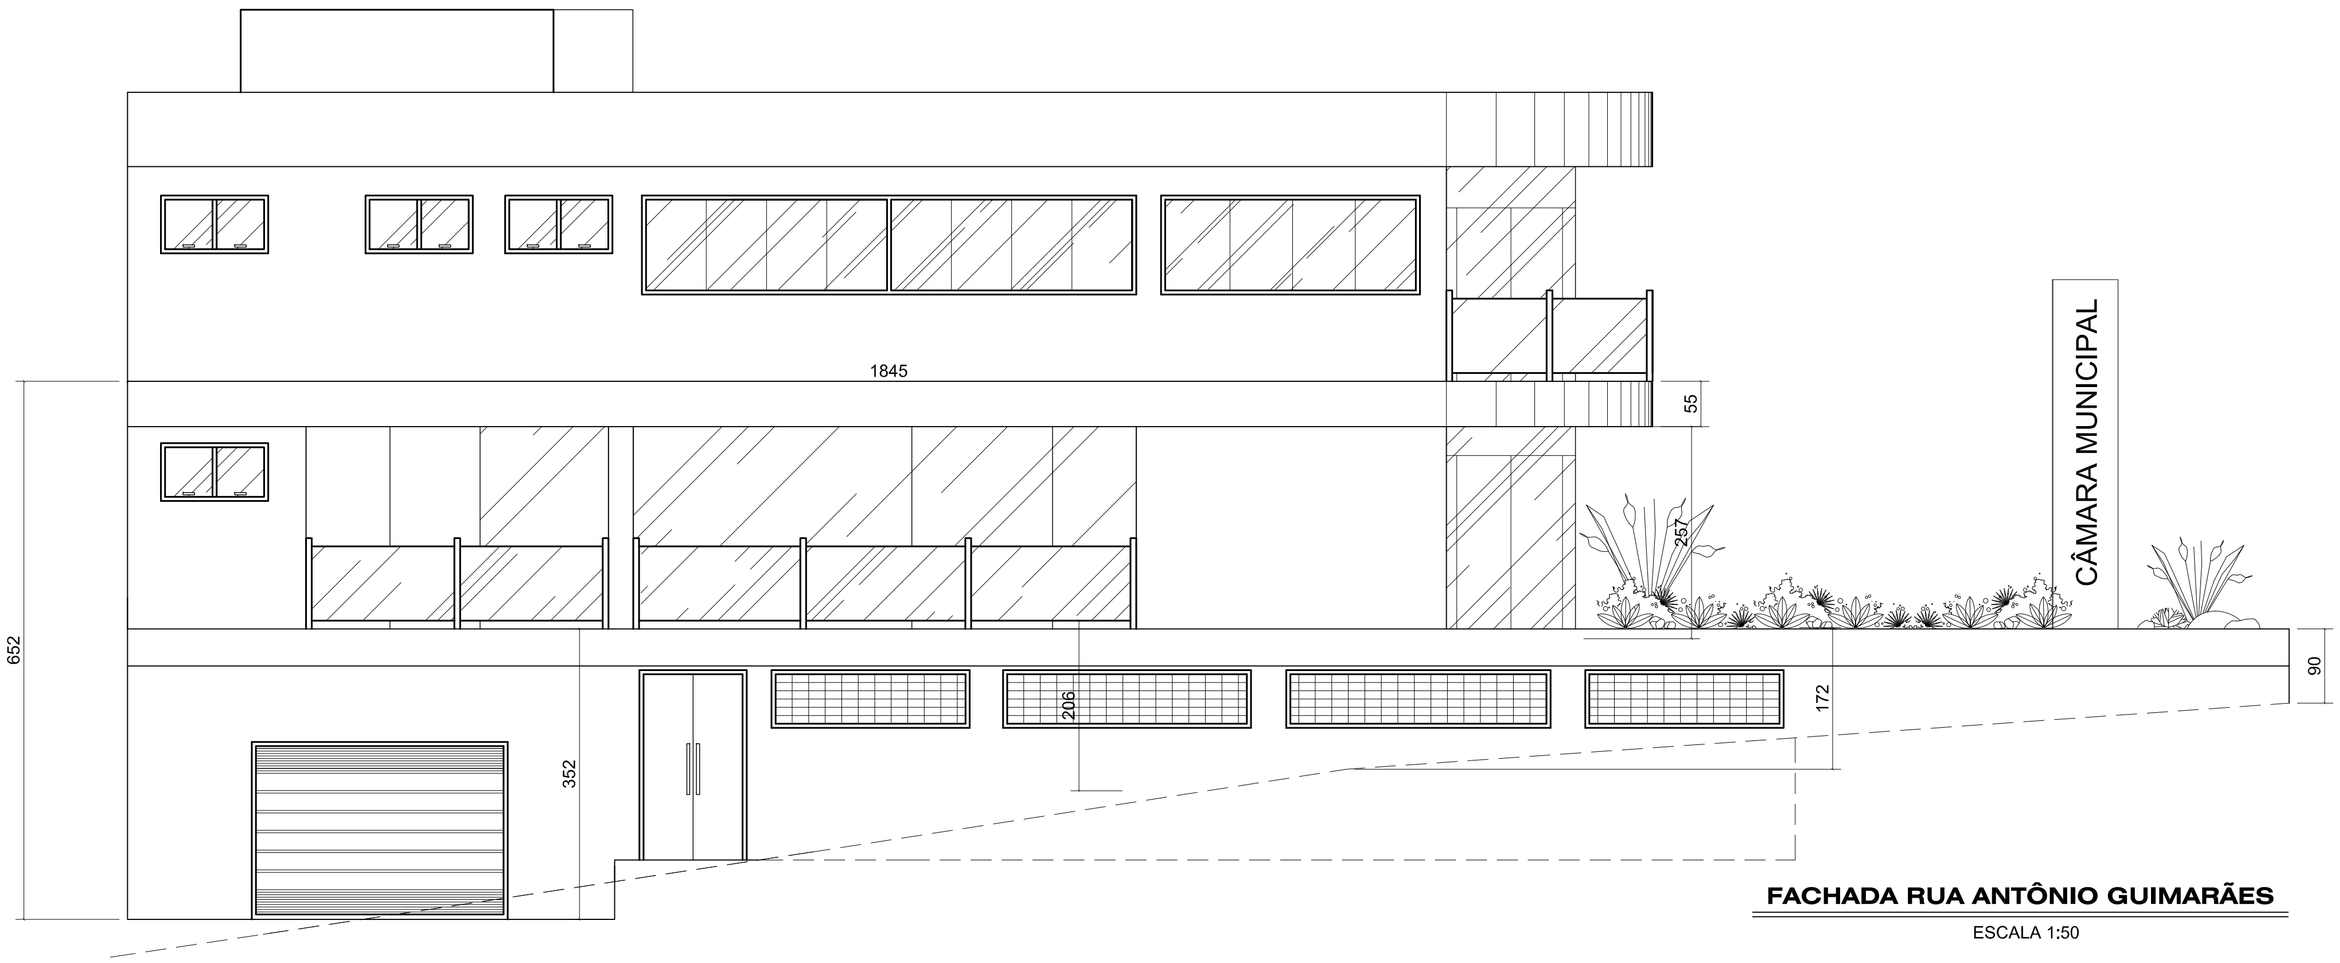

FACHADA RUA ANTÔNIO GUIMARÃES

ESCALA 1:50

PARA USO DA PREFEITURA MUNICIPAL DE ORATÓRIOS

DATA DA APROVAÇÃO: / / . DATA DA VALIDADE: / / .

RESPONSÁVEL PELA ANÁLISE | DIRETOR(A) DO DEPRO | SECRETÁRIO (A) DA SMPDU

PARA USO DE OUTROS ÓRGÃOS

PARA USO DO RESPONSÁVEL TÉCNICO

LOTE

ENDEREÇO: Rua Antônio Guimarães, Bairro Centro, Município Oratórios – Comarca Ponte Nova – MG

ÁREA: 151,80 m²

RESPONSAVEL TÉCNICO PELO PROJETO: –

Nº DO CREA/CAU E TITULO PROFISSIONAL: –

PROJETO

DECLARO QUE A APROVAÇÃO DO PROJETO NÃO IMPLICA NO RECONHECIMENTO POR PARTE DA PREFEITURA DO DIREITO DE PROPRIEDADE DO TERRENO.

PROPRIETÁRIO: Câmara Municipal de Oratórios

CPF/CNPJ: 01.660.878.0001/16

TITULO: APROVAÇÃO – PROJETO ARQUITETÔNICO

USO: INSTITUCIONAL

DETALHE: PLANTA BAIXA 1º PAVTO, FACHADA RUA ANTÔNIO GUIMARÃES

DATA: –

FOLHA: 04/05

Nº DO PROCESSO	Nº DO PROTOCOLO	DATA DA ANÁLISE	VISTO DO ANALISTA
...../.....	...../.....	...../...../.....	