


FACHADA RUA ARMANDO DE FREITAS
ESCALA 1:50

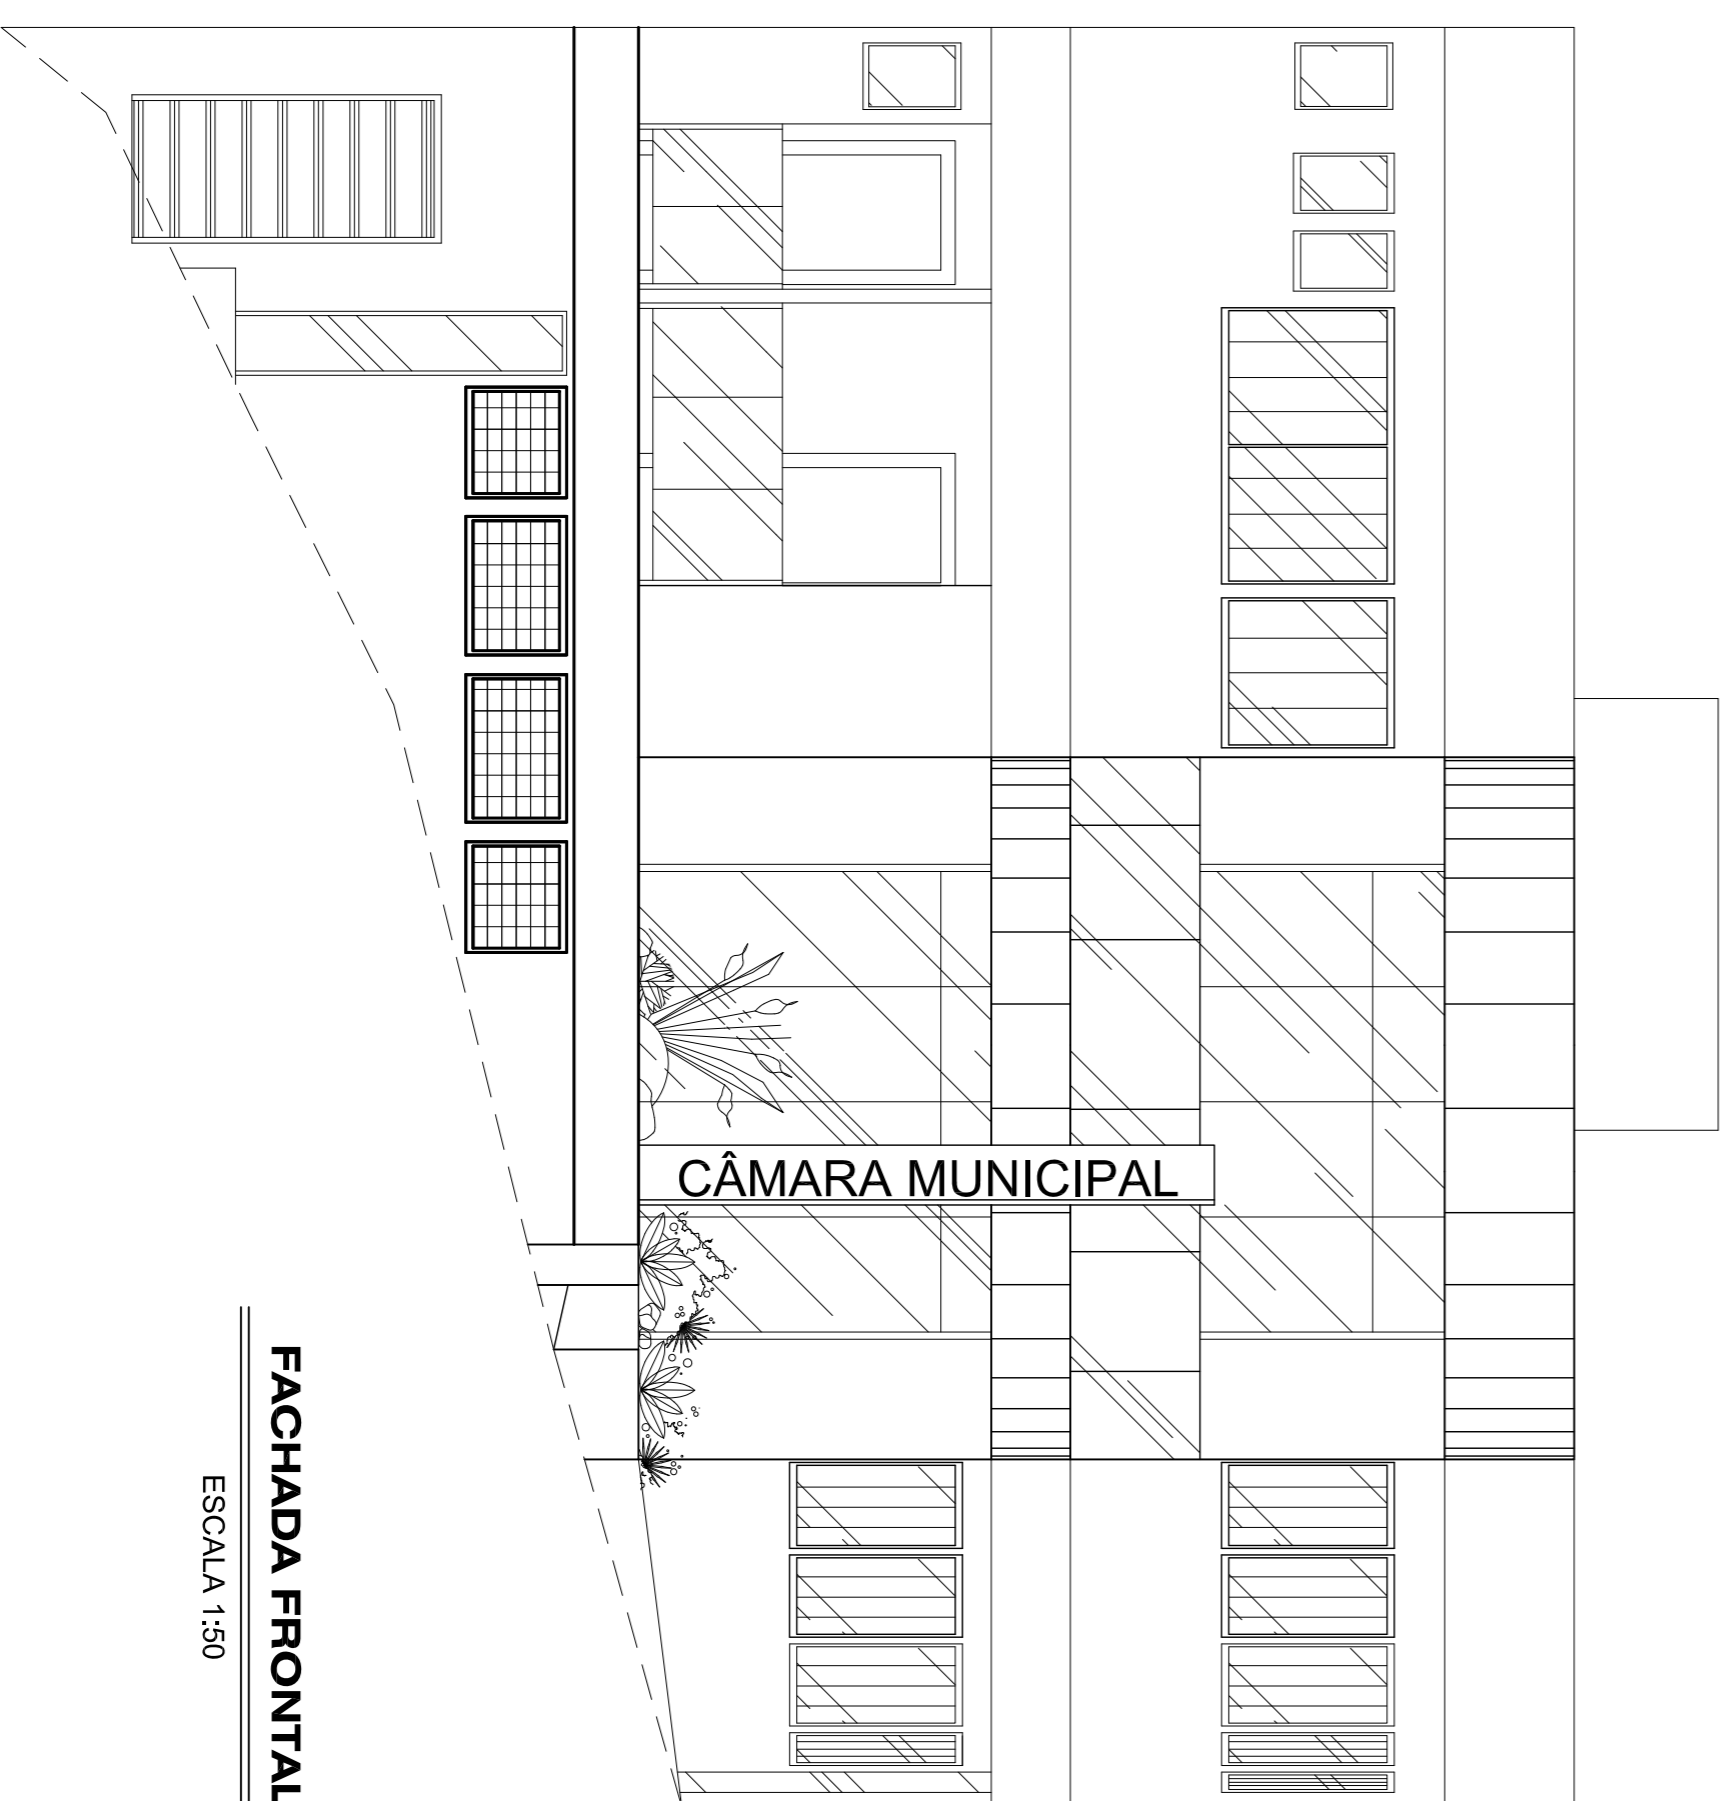

FACHADA FRONTAL
ESCALA 1:50

PARA USO DA PREFEITURA MUNICIPAL DE ORAÍTORES DATA DA APROVAÇÃO: / /		DATA DA ANÁLISE: / /	
RESPONSÁVEL PELA ANÁLISE: _____		SECRETÁRIO (A) DA SMPMU: _____	
PARA USO DE OUTROS ÓRGÃOS			
RESPONSÁVEL PELA ANÁLISE: _____		SECRETÁRIO (A) DA SMPMU: _____	
PARA USO DE OUTROS ÓRGÃOS			
DECLARO QUE A APROVAÇÃO DO PROJETO NÃO IMPLICA NO RECONHECIMENTO POR PARTE DA PREFEITURA DO DIREITO DE PROPRIEDADE DO TERRENO. Câmara Municipal de Oraítores		CPF/CNPJ: _____	
TÍTULO: APROVAÇÃO - PROJETO ARQUITETÔNICO		USO: INSTITUCIONAL	
DETALHE: FACHADA RUA ARMANDO DE FREITAS		DATA: -	
FACHADA FRONTAL		FOLHA: 05/05	
VISTO DO ANALISTA			
PARA USO DO RESPONSÁVEL TÉCNICO			
PROJETO		LOTE	
ENDEÇO: Rua Antônio Guimarães, Bairro Centro	Município: Oraítores - Paraíba	Estado: Paraíba	ÁREA: 151,80 m²
RESPONSÁVEL TÉCNICO: _____	PROJETO: _____	Nº DO CREA/CAU E TÍTULO PROFISSIONAL: _____	
Nº DO PROCESSO: _____		Nº DO PROTOCOLO: _____	
DATA DA ANÁLISE: _____		VISTO DO ANALISTA: _____	